


- b) Hängepunkte
- c) Catering
- d) Sanitäre Einrichtungen
- e) Künstlergarderoben
- f) Technische Ausrüstung

TECHNIK & AUSSTATTUNG - MEDIENPUNKTE

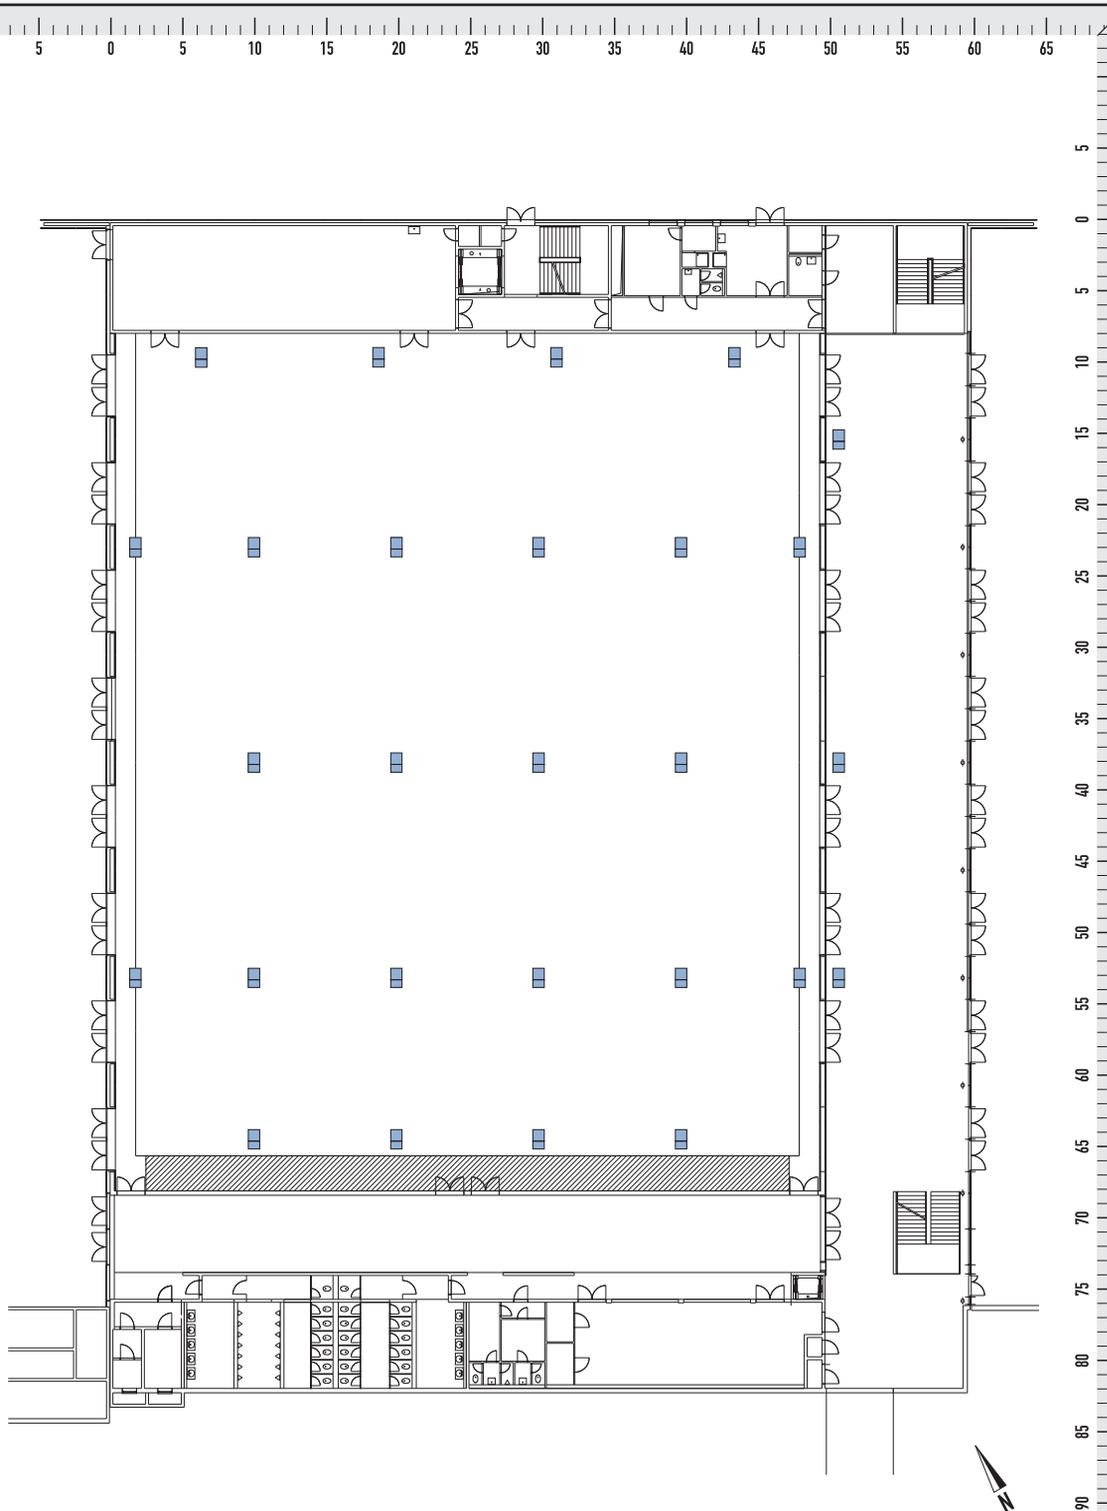


▶ Jeder Medienpunkt hat ausreichende Steckvorrichtungen für die optimale Stromversorgung sowie Wasser- und Abwassereinrichtungen.



- a) Medienpunkte
- b) Hängepunkte**
- c) Catering
- d) Sanitäre Einrichtungen
- e) Künstlergarderoben
- f) Technische Ausrüstung

Dreiländerhalle

TECHNIK & AUSSTATTUNG - HÄNGEPUNKTE

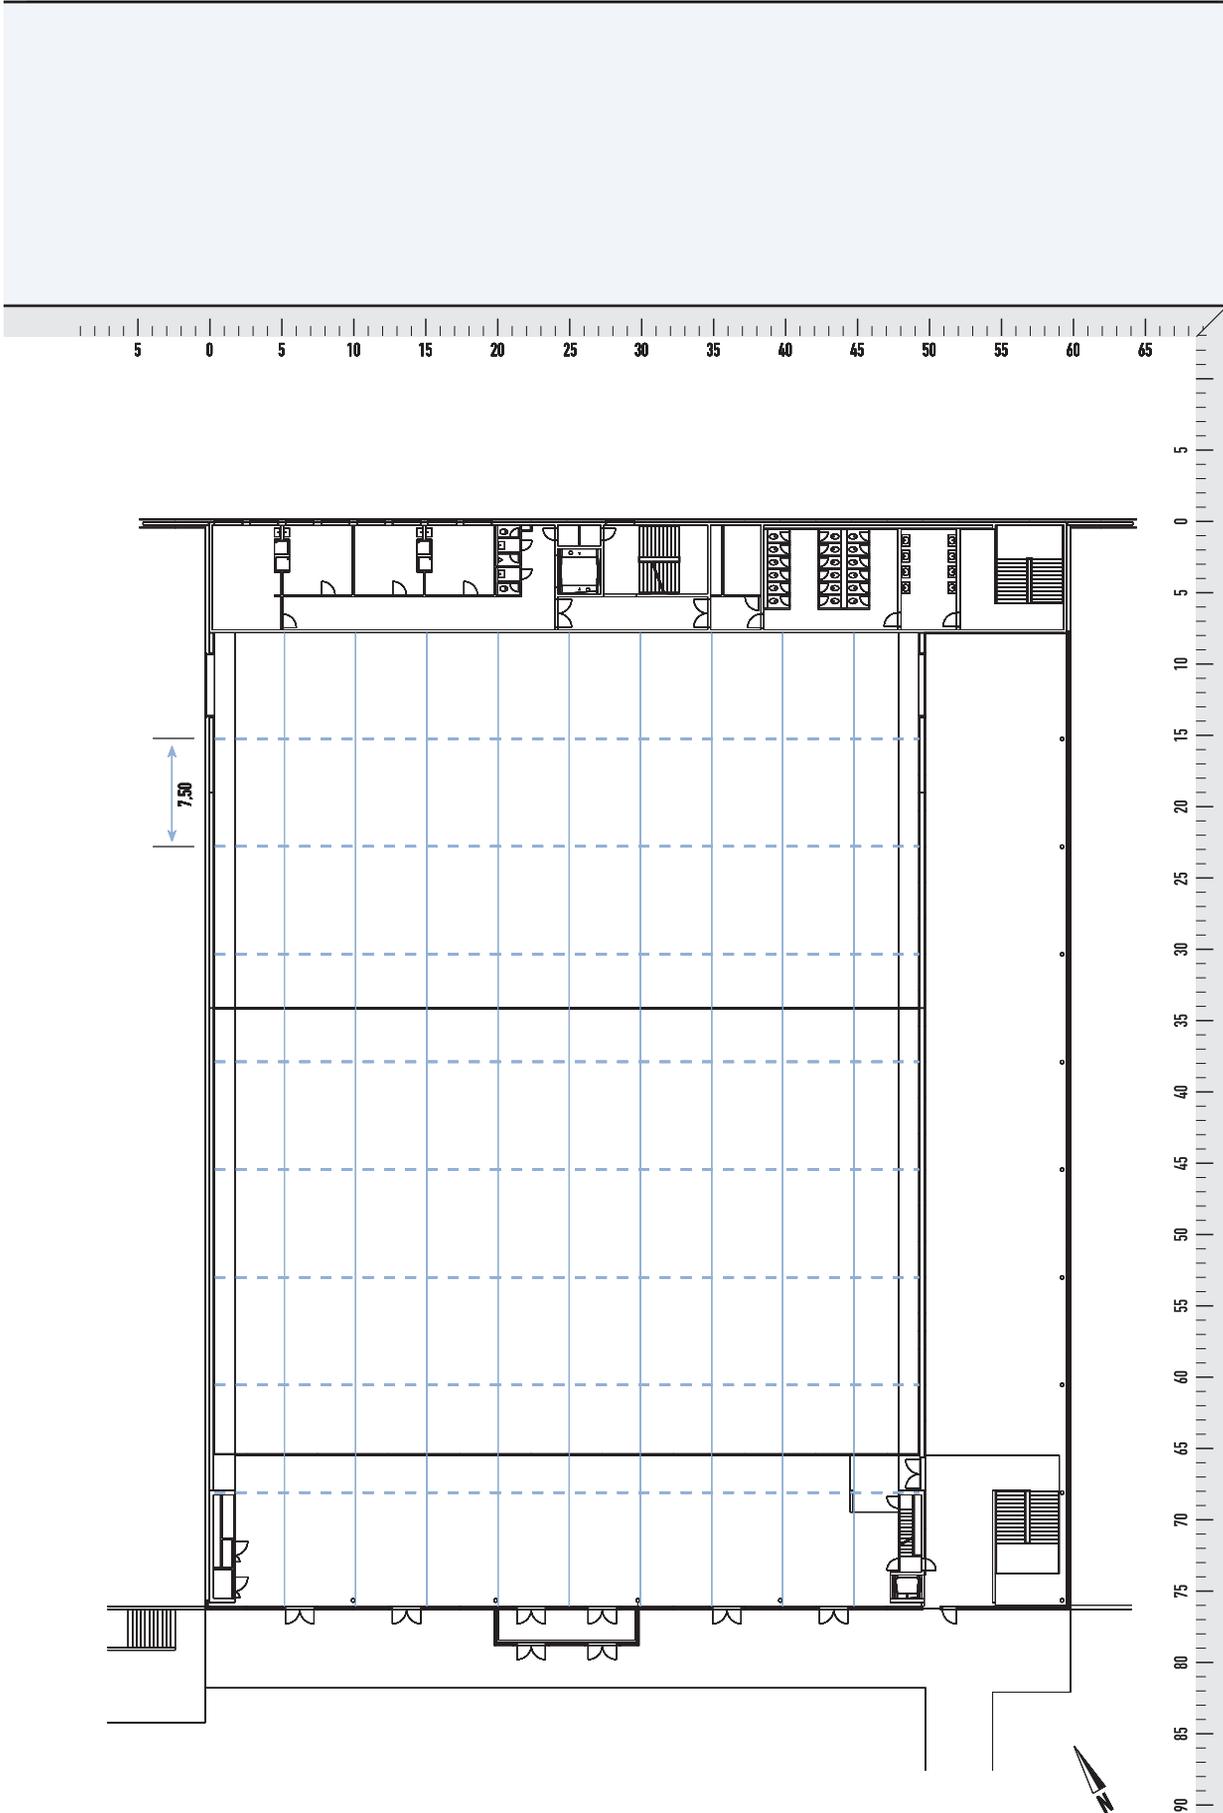

Belastung:

pro Trägerachse: max. 5,0 t
 pro Hängepunkt: max. 2,5 t

8 Trägerachsen mit
 einem Rastermaß von: 7,5 m


nur senkrechter Zug zulässig



- a) Medienpunkte
- b) Hängepunkte
- c) Catering**
- d) Sanitäre Einrichtungen
- e) Kunstlergarderoben
- f) Technische Ausrüstung

TECHNIK & AUSSTATTUNG - CATERING

Dreiländerhalle

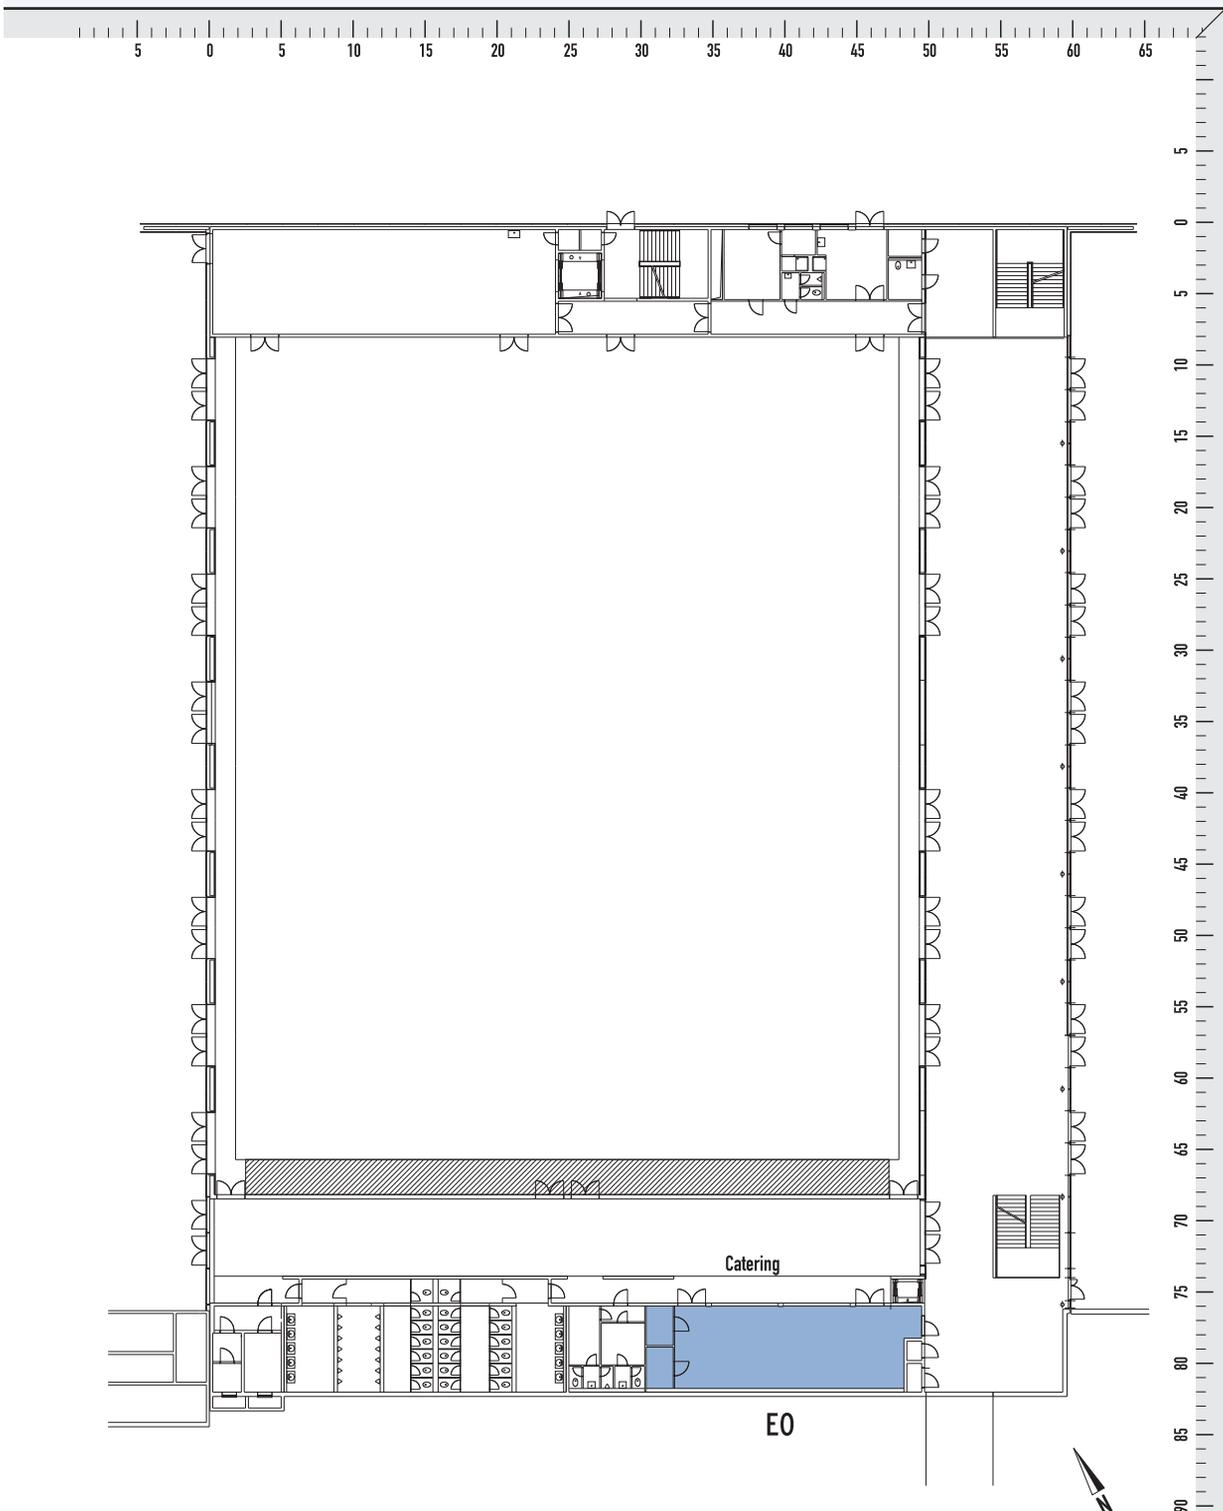

Küche

- Gläser- und Porzellan-Spülbereich
- Getränkeausgabe
- Kalt- und Warmausgabe
- Topfspüle + Hygiene

Kühlbereich

- 2 Kühlzellen

Catering


E0



- a) Medienpunkte
- b) Hängepunkte
- c) Catering
- d) Sanitäre Einrichtungen**
- e) Künstlergarderoben
- f) Technische Ausrüstung

TECHNIK & AUSSTATTUNG - SANITÄRE EINRICHTUNGEN

Dreiländerhalle

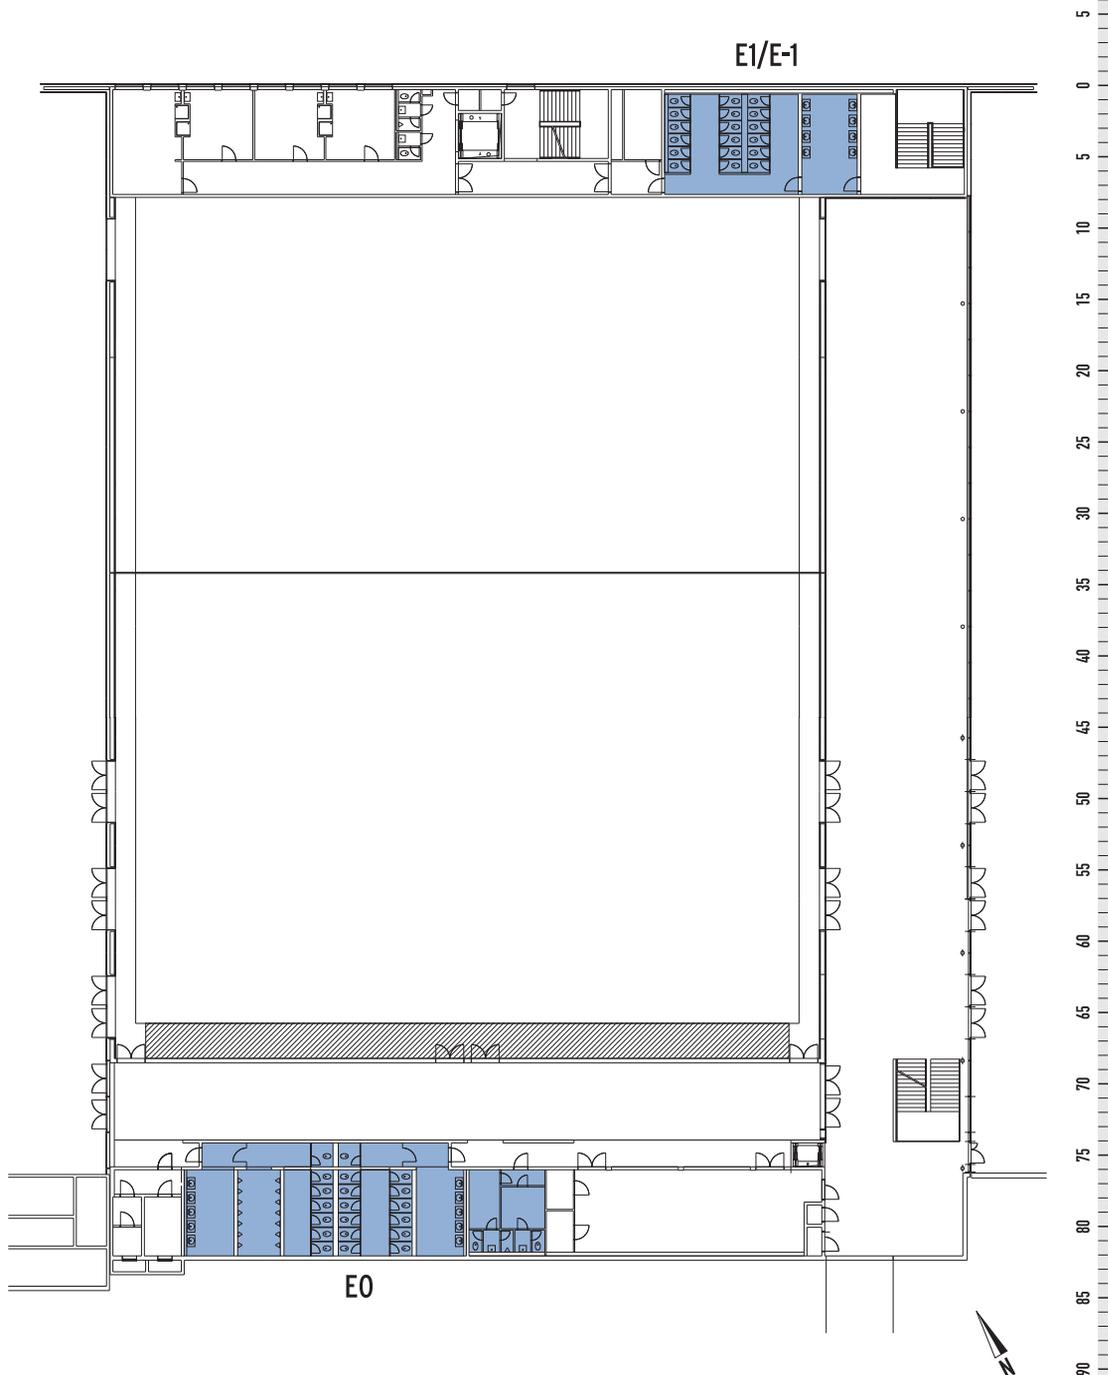




Umfangreiche WC-Anlagen
für Besucher, Künstler
und Personal



- a) Medienpunkte
- b) Hängepunkte
- c) Catering
- d) Sanitäre Einrichtungen
- e) Künstlergarderoben**
- f) Technische Ausrüstung

TECHNIK & AUSSTATTUNG - KÜNSTLERGARDEROBEN

Dreiländerhalle

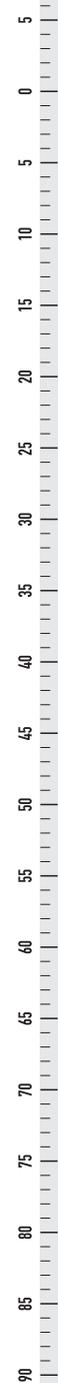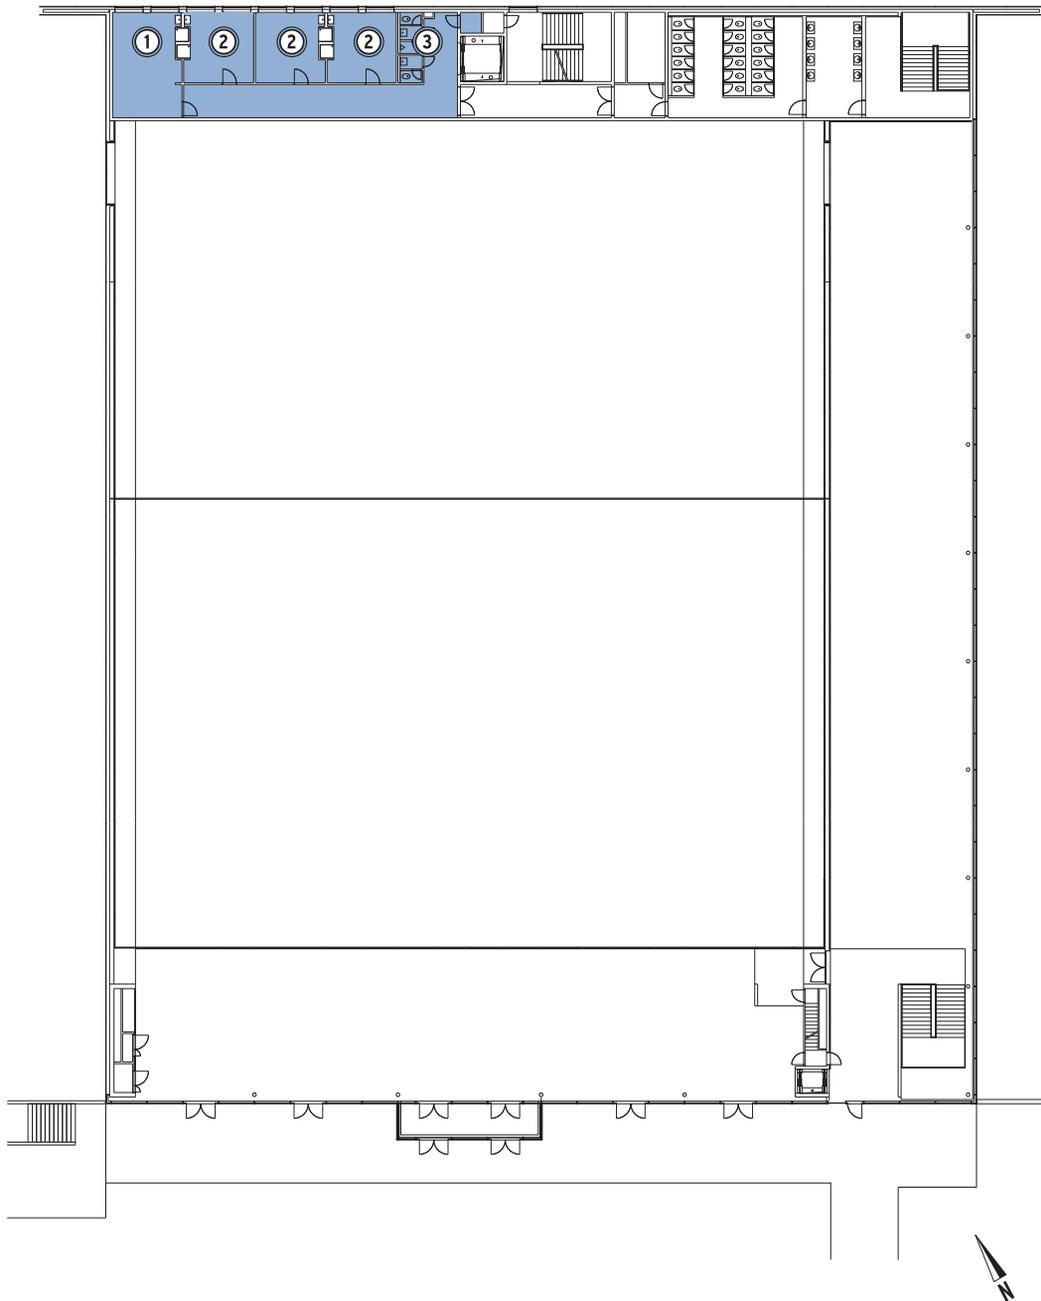 

1 x 34 m² ①

3 x 22 m² ②

Ausstattung:
 Waschbecken
 Dusche
 Tisch
 Stühle

WC für Künstler ③



TECHNIK & AUSSTATTUNG - TECHNISCHE AUSTRÜSTUNG

▶ PLATZANGEBOT

Insgesamt: ca. 4.000 Sitz- oder
7.000 Stehplätze

Das Platzangebot reduziert sich im selben Umfang, wie Raumkapazitäten durch Einrichtungen verloren gehen.

▶ SITZTRIBÜNE

Ausfahrbar, mit 1.512 Sitzplätzen

▶ BÜHNE

Portable Aufbaubühne
 Größe variabel: Höhe 1 - 1,5 m
 Größe anpassbar durch Modulbauweise

▶ STROMVERSORGUNG BÜHNE

250 A
 125 A
 63 A
 32 A
 Anschluss: CEE Stecker oder offene Klemmen
 Erweiterbar durch vorhandene Trafoanlage

▶ MEDIENPUNKTE ELEKTRO

27 Dreh- und Wechselstrom-
anschlüsse: (16 A / 32 A)
 Möglichkeit für alle notwendigen
 Kommunikationsanschlüsse

▶ MEDIENPUNKTE WASSER/ABWASSER

Versorgungstanks mit Zu-/Abwasser im Saalboden

▶ HÄNGEPUNKTE

Belastung pro Punkt: 2,5 t
 Belastung pro Trägerschiene: 5,0 t
 8 Trägerschienen, Rastermaß: 7,5 m

▶ BODENBELASTUNG

Hallenboden: 15 kN/m²
 Lagerräume: 7,5 kN/m²

▶ BESCHALLUNG

Lautsprecheranlage
 Mischpultanlage mit digitaler Delayanlage
 Diskussionsanlage mit 10 Sprechstellen
 Simultan Dolmetscher-Anlage

▶ MOBILE (SCHALL-)TRENNWÄNDE

Zur Abtrennung von Saal A / Saal B / Galerie, Saal C
 Schallschutz: R'_w 43 dB

▶ BELEUCHTUNG

Traversensystem mit verschiedenen Scheinwerfern
 Computerstellwerk mit 100 Dimmerkreisen

▶ VIDEO

Videobeamer: 5000 ANSI-Lumen
 Front-/Rückprojektion

▶ LKW ZUFAHRT

LKW-befahrbar Halle
 Torzufahrt: 3,0 x 4,3 m

▶ LASTENAUFZUG

Tragfläche: 6,5 m²
 Nutzlast: 2,7 t

▶ Garderobe

Mobile Besuchergarderobenstände
 für Foyer- und Galeriebereich

▶ AUSSENKASSEN

Mobile Aussenkassenanlagen optional
 vor den Aussenfassaden, witterungsfeste,
 beheizbare Einzelcontainer

