
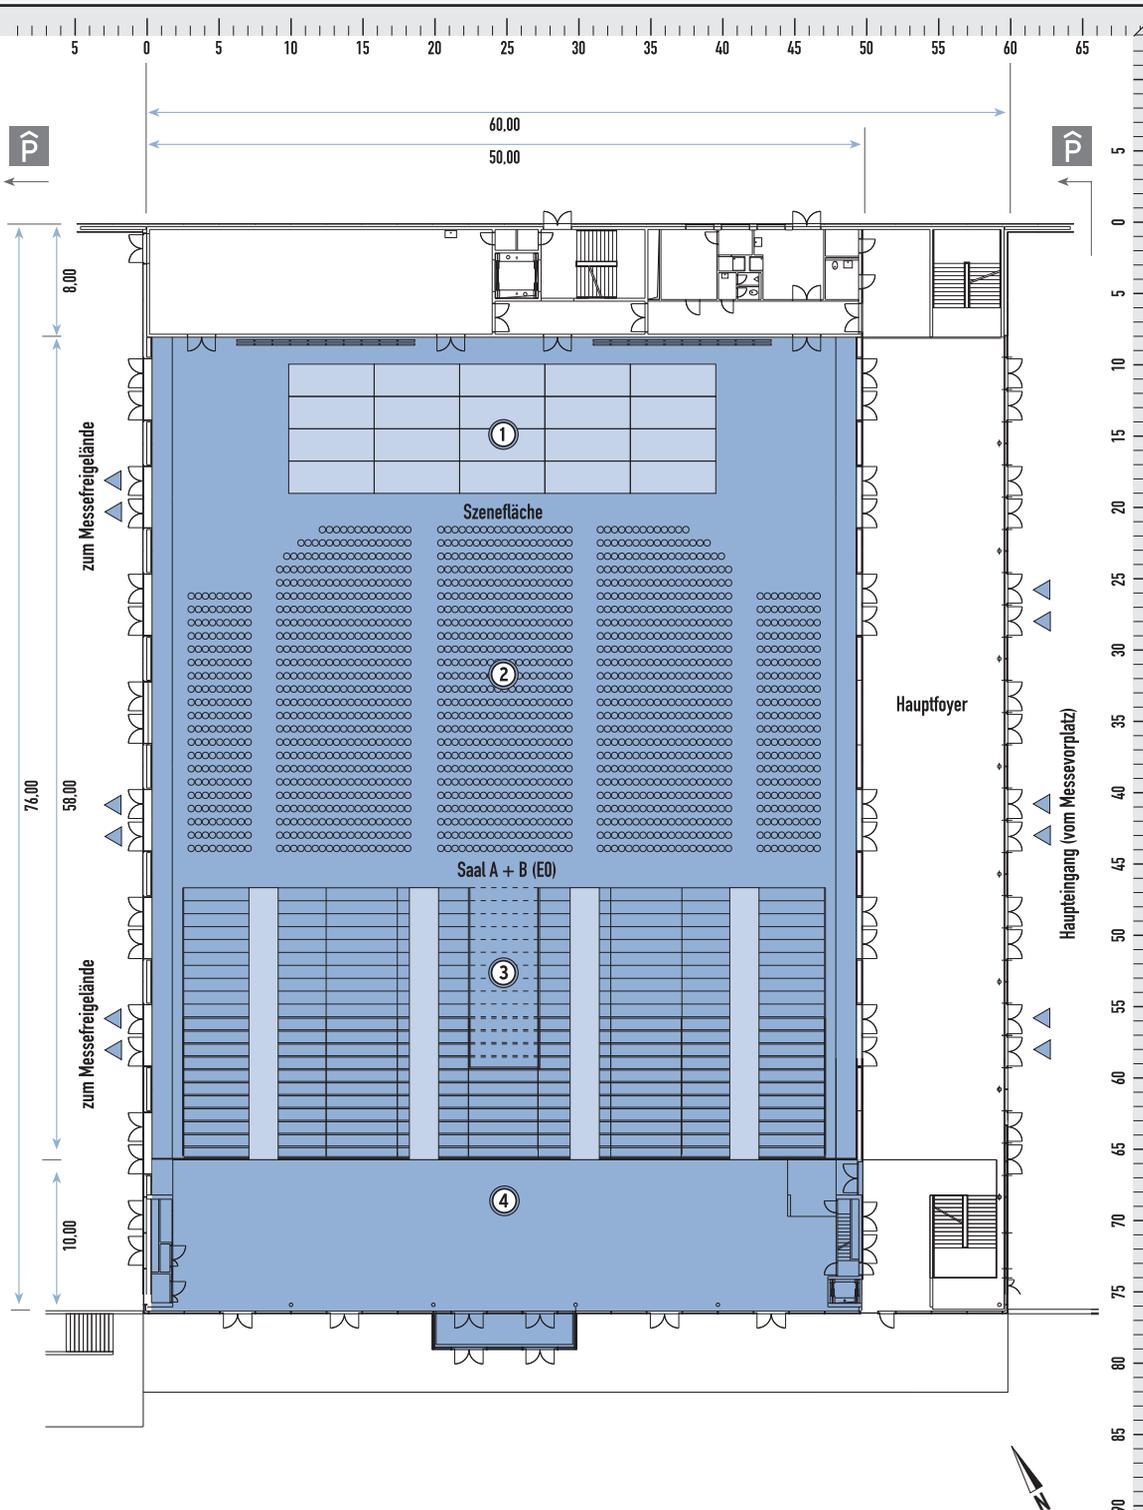


NUTZUNG - SAALVARIANTE 1 (exemplarisch)

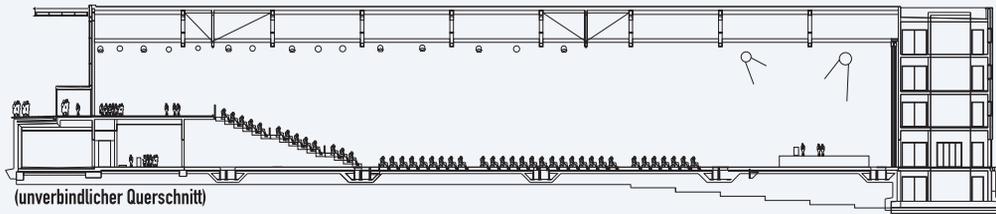

a) Saalvariante 1

- b) Saalvariante 2
- c) Saalvariante 3
- d) Messe
- e) Galerie

Dreiländerhalle

Saal: A+B

L x B x H: 58 x 50 x 10 m
 Nutzfläche: 2.900 m²
 Stehplätze: max. 7.000
 oder Sitzplätze: max. 3.600

Galerie (abtrennbar):

Nutzfläche: 450 m²
 Sitzplätze: max. 400

Das Platzangebot reduziert sich im selben Umfang, wie Raumkapazitäten durch Einrichtungen verloren gehen.

Szenefläche: ①

Portable Aufbaubühne
 Höhe variabel 1 - 1,5 m
 Größe anpassbar durch Modulbauweise

Parkett Bestuhlung: ②

25 Sitzreihen (im Beispiel)
 ca. 1.800 Sitzplätze

Tribüne Bestuhlung: ③

ausfahrbare Sitztribüne
 max. 21 Sitzreihen à 72 Plätze
 1.512 Sitzplätze

Galerie (abtrennbar): ④

nutzbar als Loge oder
 VIP-Bereich
 Variable Sitzreihengestaltung
 bis zu 400 Sitzplätze




- a) Saalvariante 1
- b) Saalvariante 2**
- c) Saalvariante 3
- d) Messe
- e) Galerie

MULTIFUNKTIONELLE VERANSTALTUNGSHALLE PASSAU-KOHLBRUCK


NUTZUNG - SAALVARIANTE 2 (exemplarisch)

Dreiländerhalle

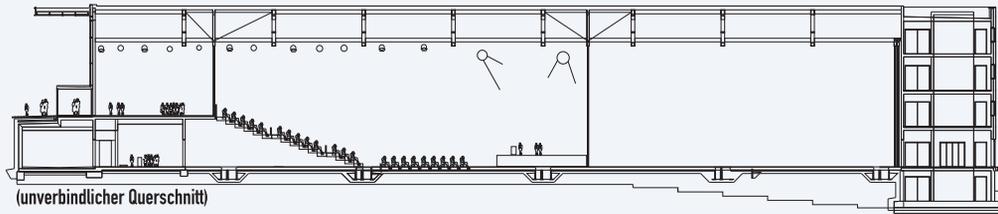

Saalvariante 2 (Saal B):

L x B x H: 32 x 50 x 10 m
 Nutzfläche: 1.600 m²
 Stehplätze: max. 3.300
 oder Sitzplätze: ca. 1.512

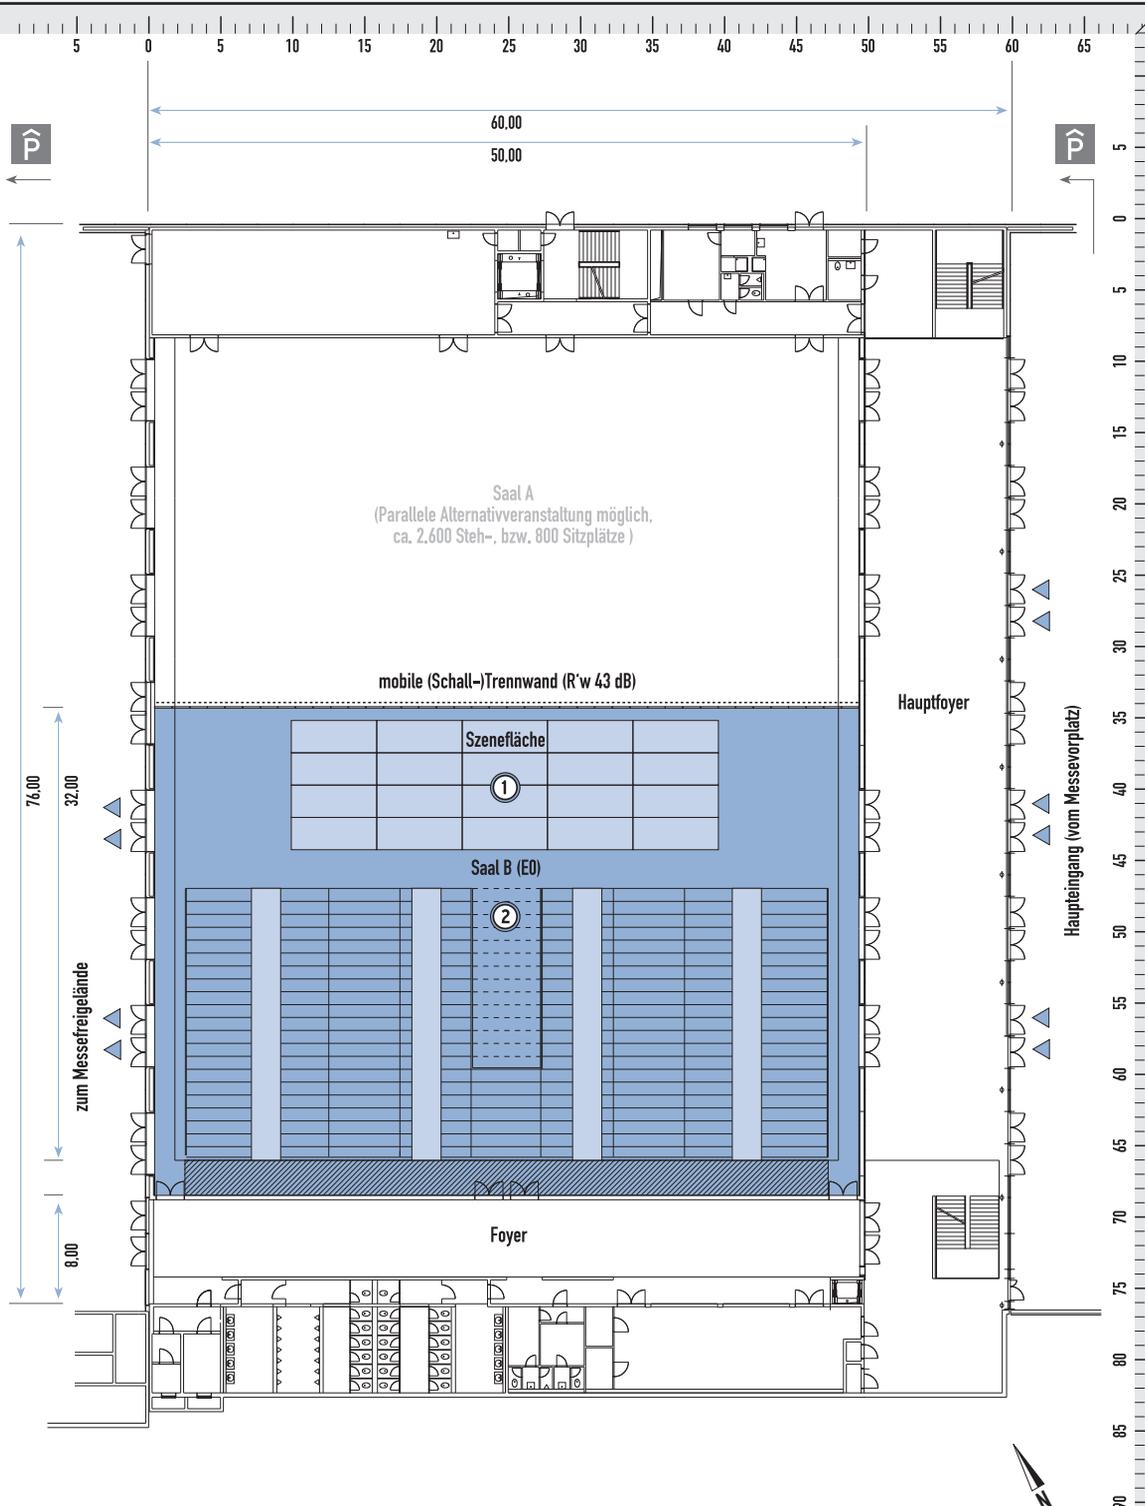

Szenefläche:

Portable Aufbaubühne
 Höhe variabel 1 - 1,5 m
 Größe anpassbar durch Modulbauweise

Tribüne Bestuhlung:


im Beispiel als
 ausfahrbare Sitztribüne
 max. 21 Sitzreihen à 72 Plätze
 1.512 Sitzplätze

- a) Saalvariante 1
- b) Saalvariante 2
- c) Saalvariante 3**
- d) Messe
- e) Galerie

MULTIFUNKTIONELLE VERANSTALTUNGSHALLE PASSAU-KOHLBRUCK

Dreiländerhalle

NUTZUNG - SAALVARIANTE 3 (exemplarisch)

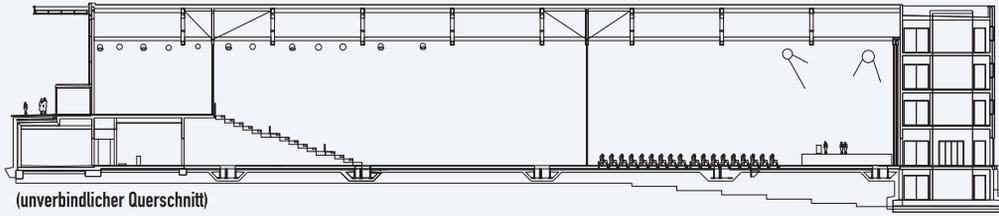


Saalvariante 3 (Saal A):

L x B x H: 26 x 50 x 10 m

Nutzfläche: 1.300 m²

Stehplätze: max. 2.600

oder Sitzplätze: ca. 800

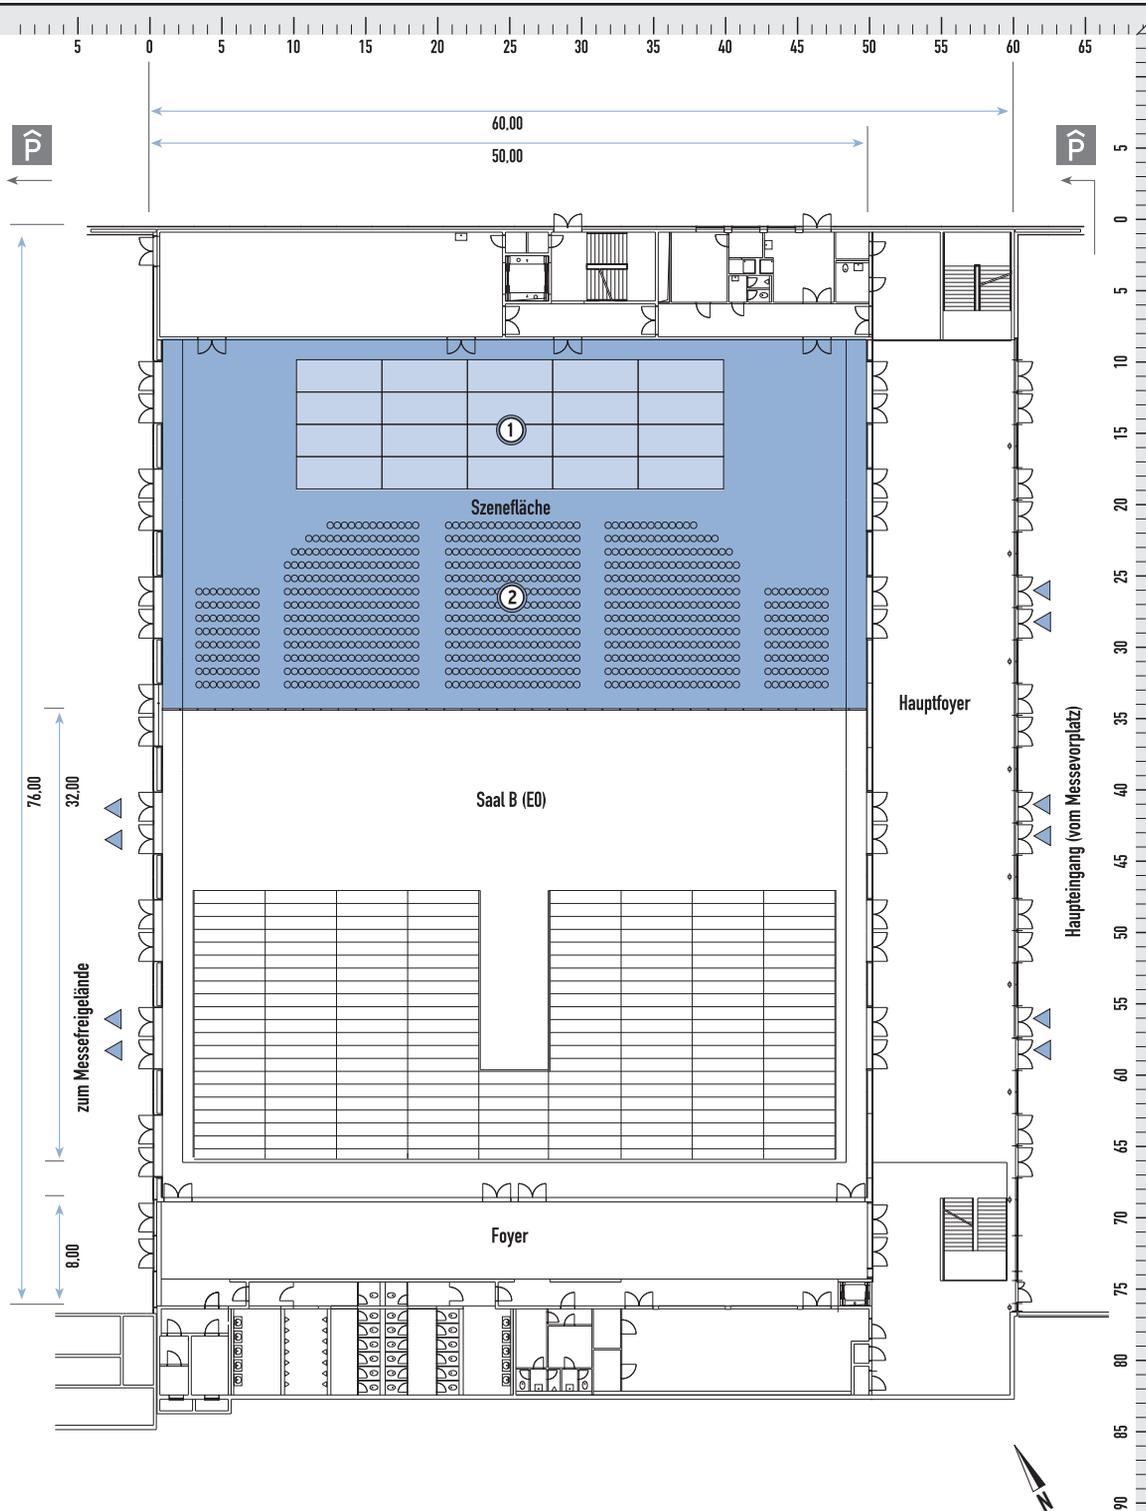

Szenefläche:

Portable Aufbaubühne
Höhe variabel 1 - 1,5 m
Größe anpassbar durch Modulbauweise

Parkett Bestuhlung:

13 Sitzreihen (im Beispiel)
ca. 800 Sitzplätze




MULTIFUNKTIONELLE VERANSTALTUNGSHALLE PASSAU-KOHLBRUCK

Dreiländerhalle

NUTZUNG - MESSE (exemplarisch)

- ▶ Zusammen mit dem Messenvorplatz im Osten und dem unmittelbar zugänglichen, rund 20.000 m² großem Messerfreigelände im Westen, bietet die Veranstaltungshalle eine räumliche Gesamtheit. Die Gesamthallenfläche von ca. 4.500 m² (inklusive Foyer und Galerie) ist als Ausstellungsfläche variabel nutzbar und bietet alle versorgungsrelevanten und technischen Voraussetzungen.

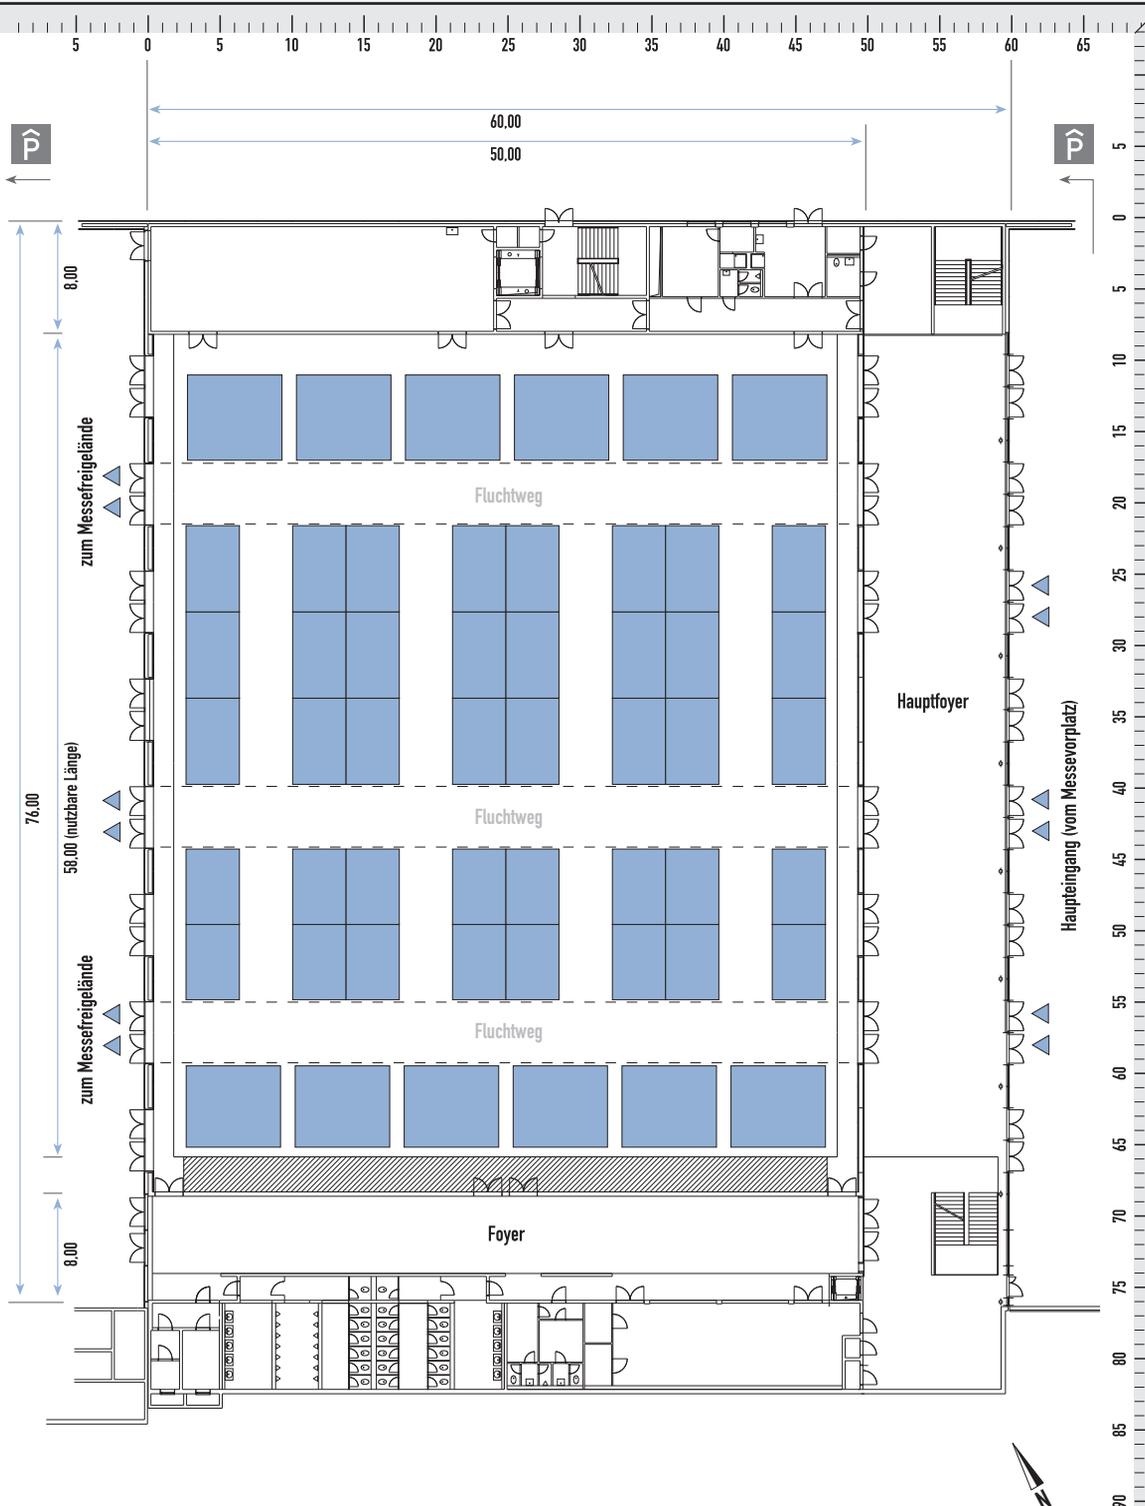

Ausstellungshalle:

L x B x H: 58 x 50 x 10 m
 Ausstellungsfläche: 2.900 m²
 Fläche gesamt ca. 4.500 m²
 (inkl. Foyer und Galerie)
 variabel nutzbar
 unmittelbarer Zugang zum
 Freigelände


- a) Saalvariante 1
- b) Saalvariante 2
- c) Saalvariante 3
- d) Messe
- e) Galerie**

MULTIFUNKTIONELLE VERANSTALTUNGSHALLE PASSAU-KOHLBRUCK

Dreiländerhalle


NUTZUNG - GALERIE (exemplarisch)

- ▶ Der Galeriebereich auf Ebene 1 kann mittels mobiler (Schall-)Trennwand vom Hauptsaal abgetrennt werden. Mit einer Gesamtnutzungsfläche von ca. 450 m² (inklusive Foyer) eignet sich dieser Bereich optimal als Erweiterung des Hauptsaaus, VIP-Lounge, Bankettsaal oder Vortragsraum (Medienausstattung vorhanden). Der Galeriebereich ist sowohl über das Hauptfoyer (Ebene 0) als auch direkt durch den Galeriezugang über die Dr.-Ernst-Derra-Straße erreichbar.

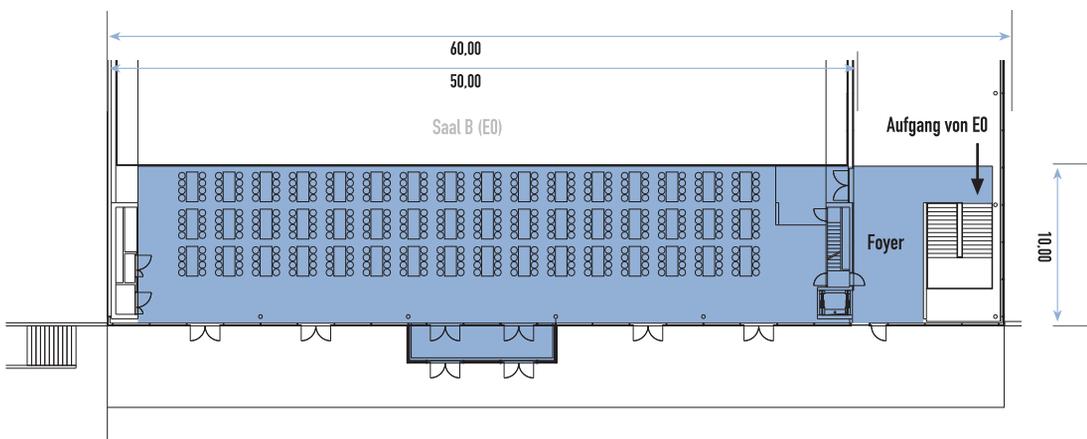

Bankett Galerie:

im Beispiel als Tisch-Bankett mit ca. 400 Sitzplätzen

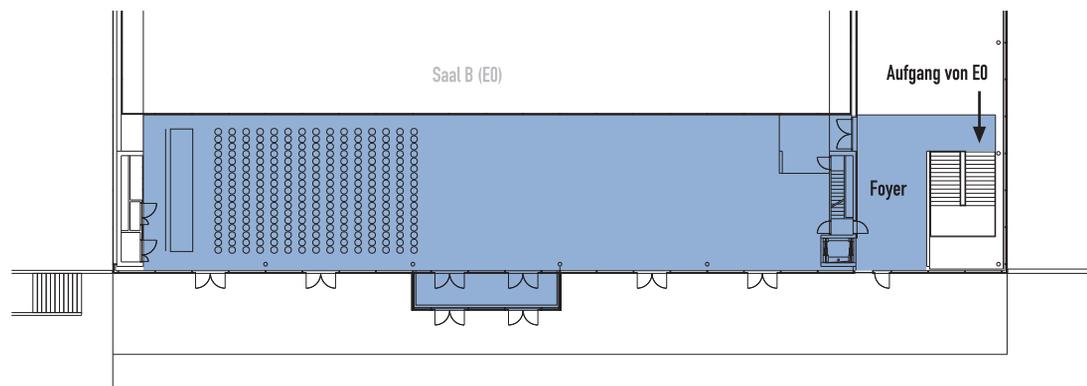

Vortrag Galerie:

Im Beispiel als Leinwandvortrag mit Reihenbestuhlung ca. 260 Sitzplätze

